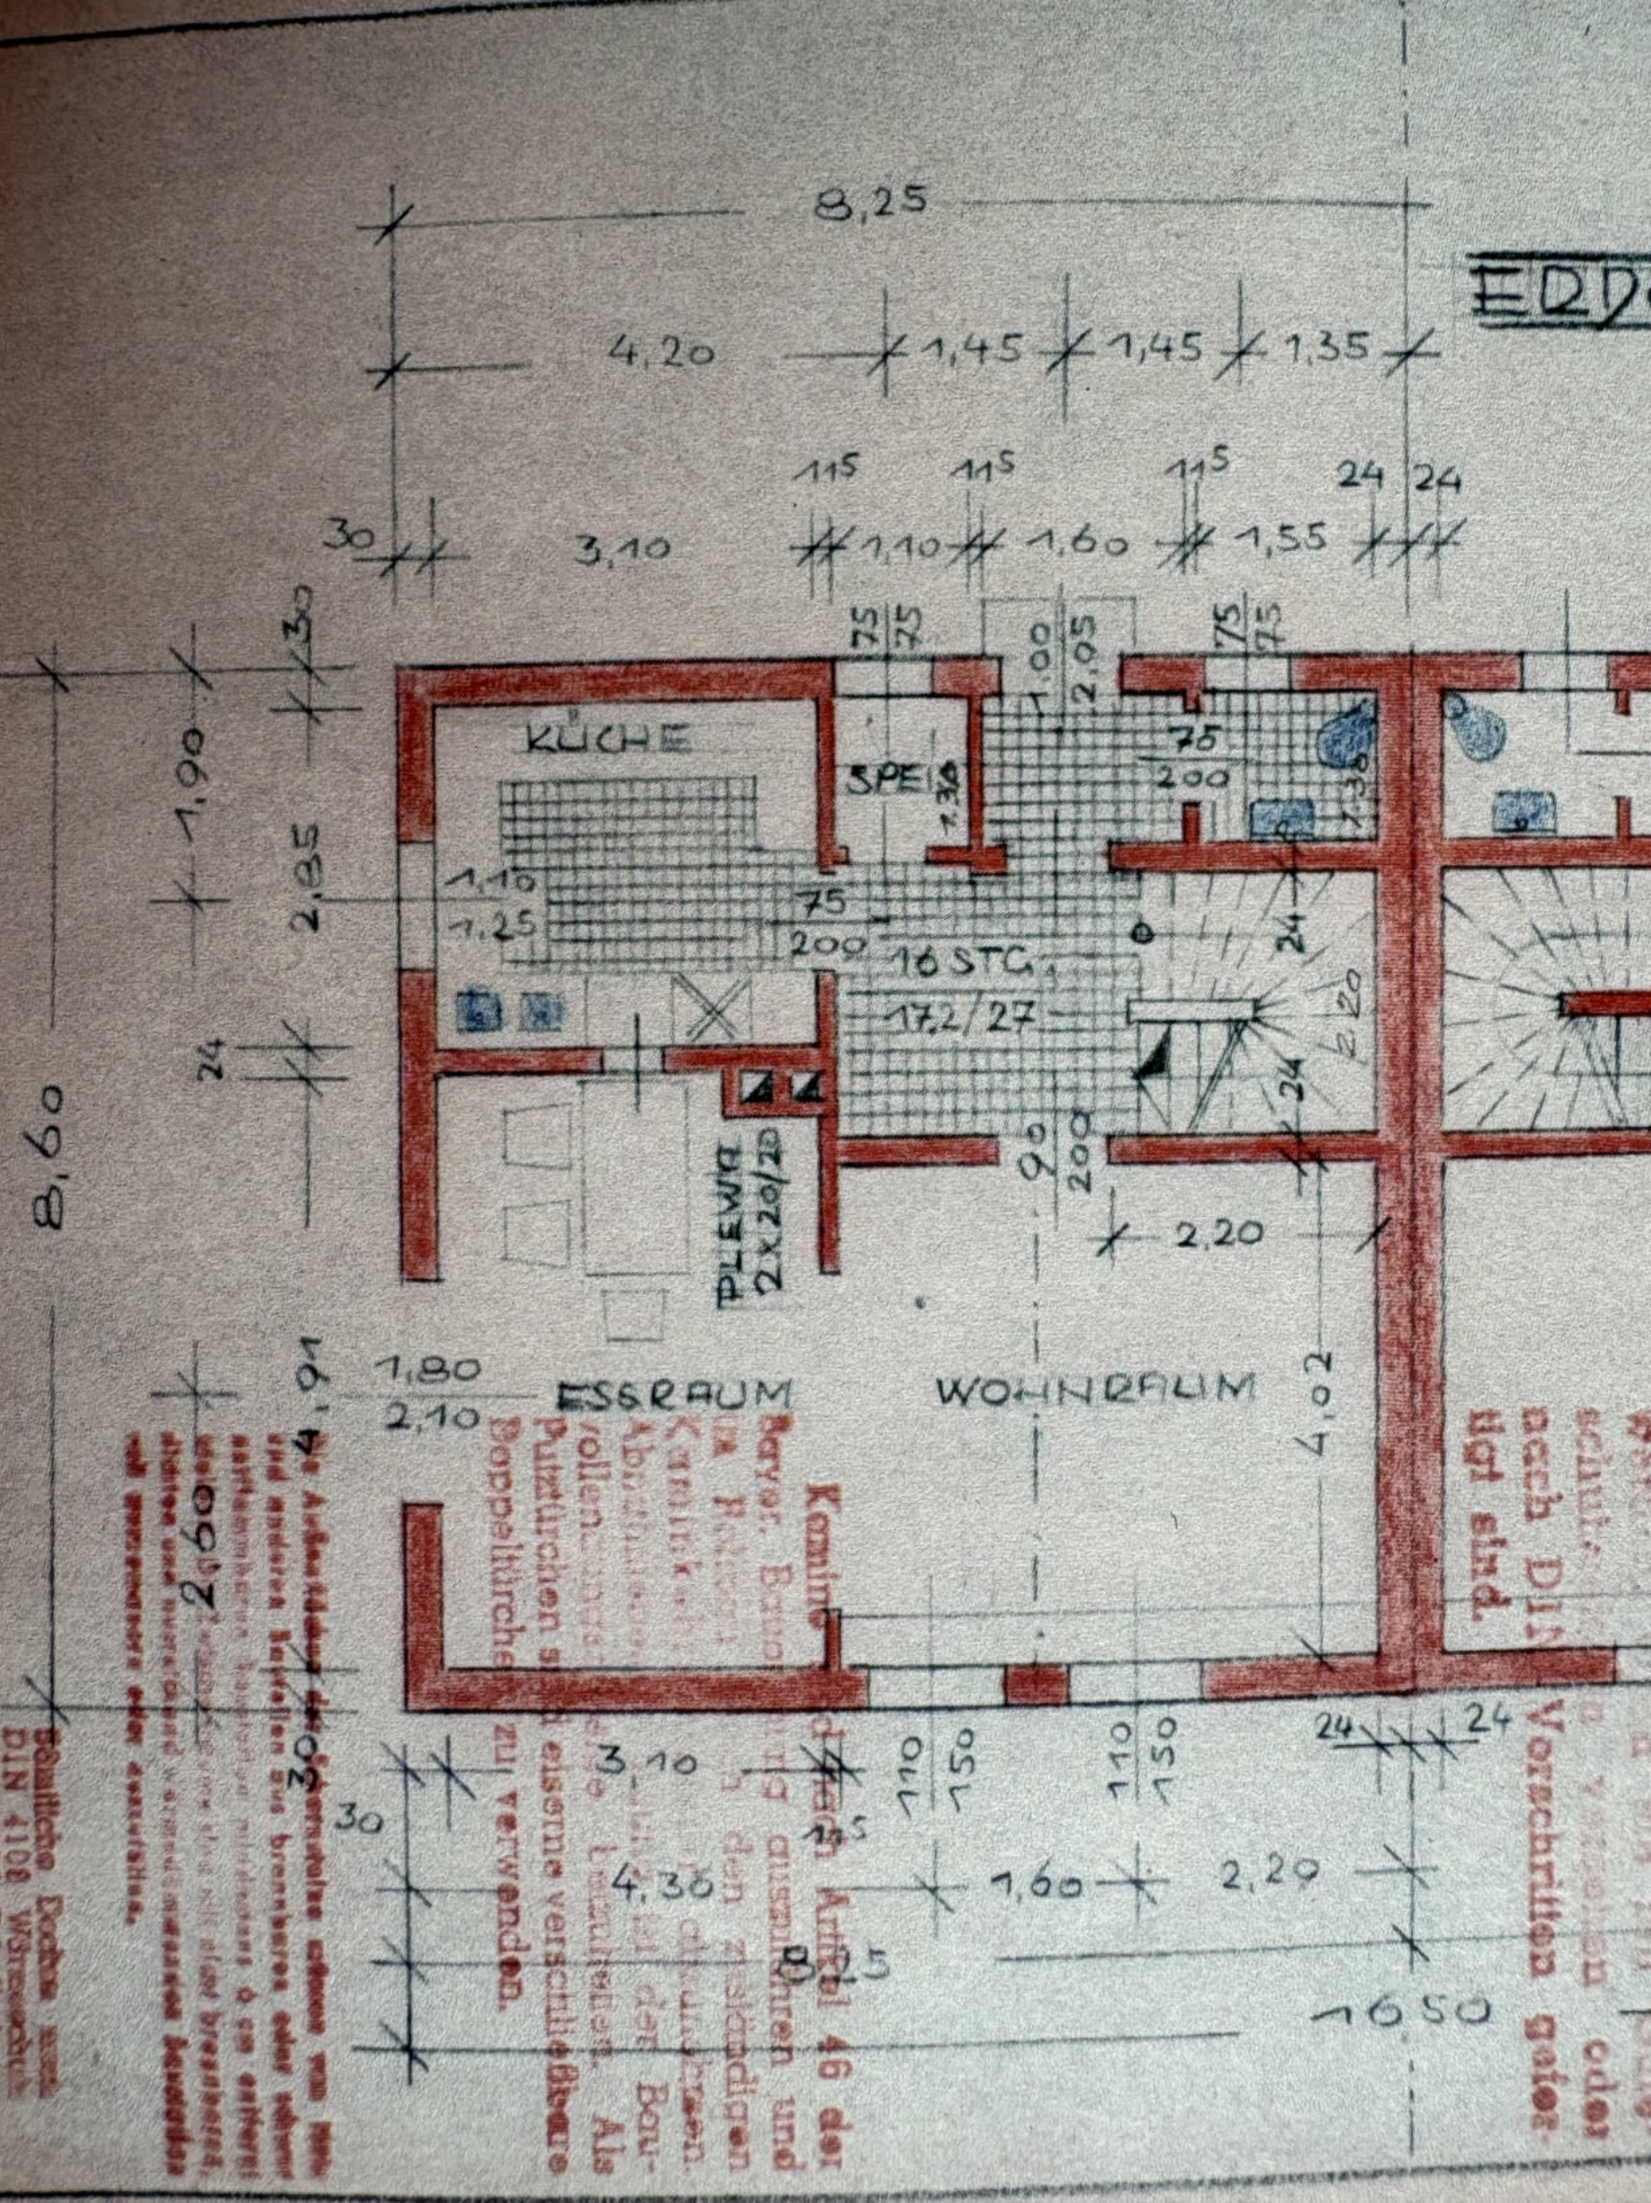
ERD
8,25
4,20
1,45
1,45
1,35
115
115
115
24
24
30
3,10
1,10
1,60
1,55
75
75
1,00
2,05
75
75
KÜCHE
SPEI
75
200
1,10
1,25
75
200
16 STG.
17,2/27
24
2,20
24
90
200
PLEWA
2x20/20
2,20
1,80
2,10
ESSRAUM
WOHNRAUM
4,02
8,60
1,90
2,85
24
4,91
2,60
30
3,10
110
150
110
150
24
24
30
4,30
1,60
2,20
8,25
16,50
Kamine
Bayer. Bauordnung auszuführen und
im Fahrten
Kaminkehrer
Abnahmeschein
Wollenzugsgeschäfte
Putztürchen sind eiserne verschließbare
Doppeltürchen zu verwenden.
Nach Artikel 46 der
Vorschriften gefer-
tigt sind.
Die Außenflächen der Schornsteine müssen von Hause
und anderen Bauteilen aus brennbaren oder schwer
entflammbaren Baustoffen mindestens 6 cm entfernt
bleiben und verwendet werden dürfen nicht brennbares,
dichtes und unverwendbares Baustoffen
voll gemauerte oder dessenfalles.
Sämtliche Dochte nach
DIN 4108 Wärmeschutz

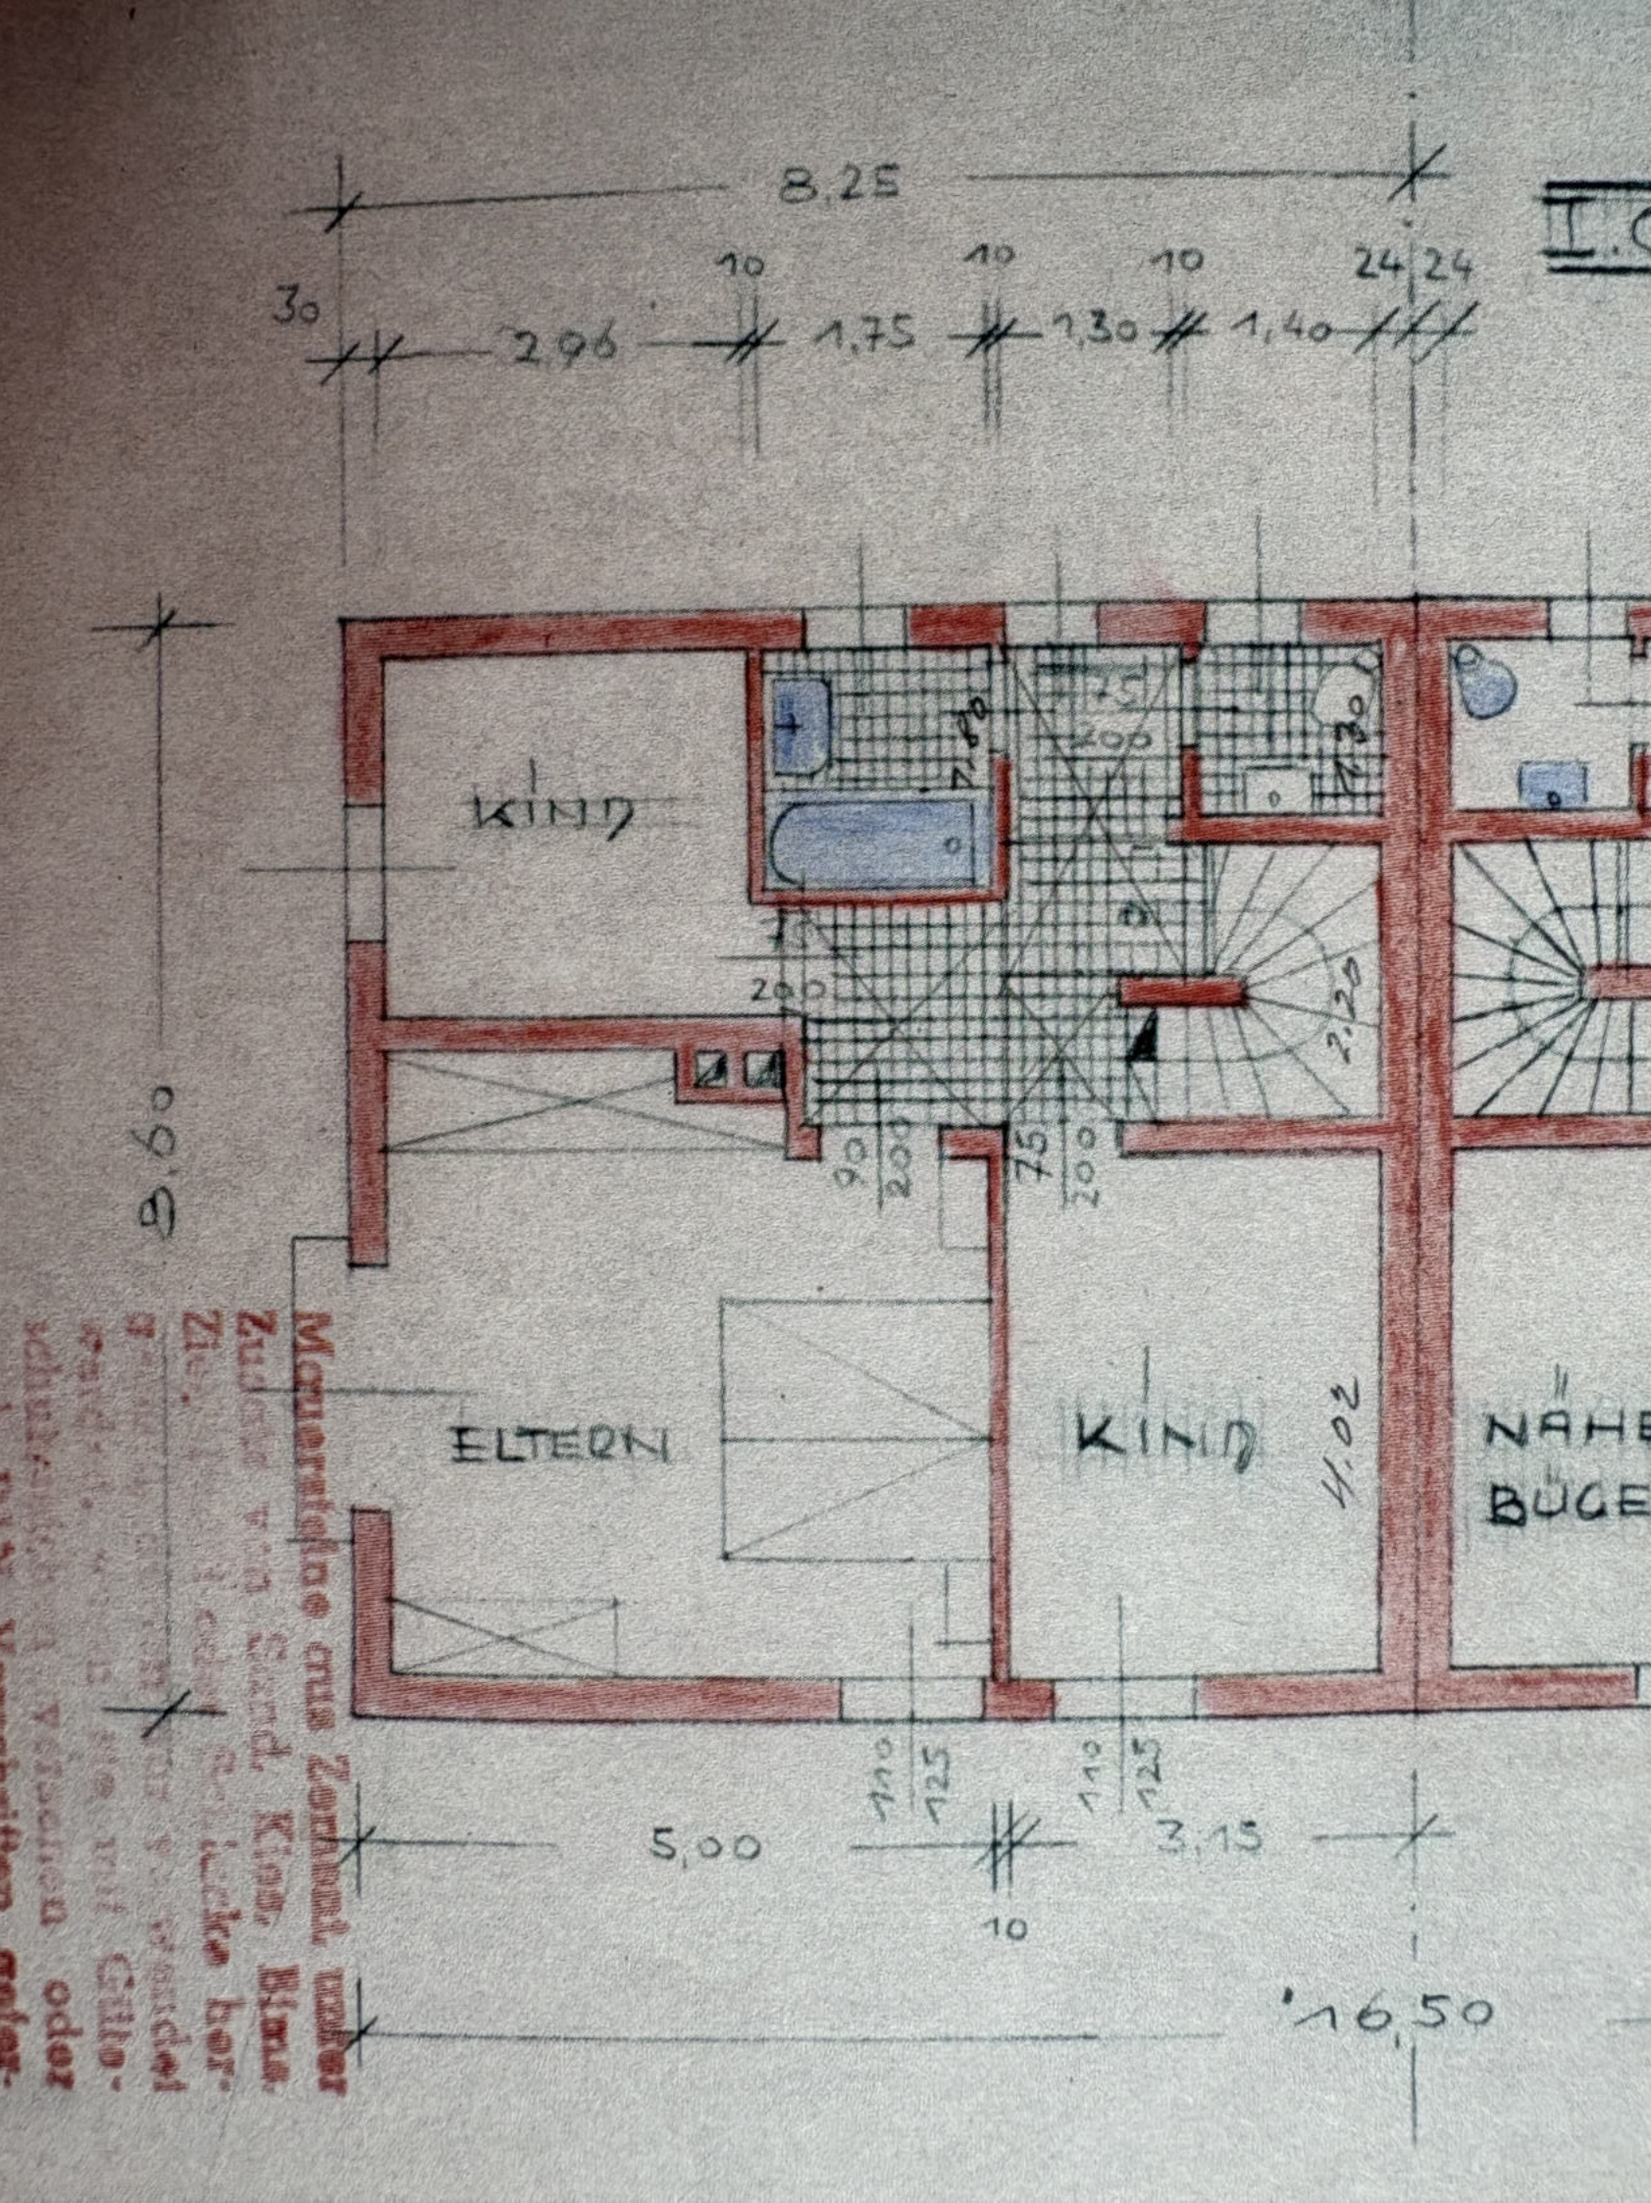
8,25
30
10
10
10
24
24
2,96
1,75
1,30
1,40
KIND
ELTERN
KIND
NÄHE
BÜGE
9,60
5,00
3,15
10
16,50
110
125
110
125
90
200
75
200
200
75
200
2,20
4,02
1,80
1,30

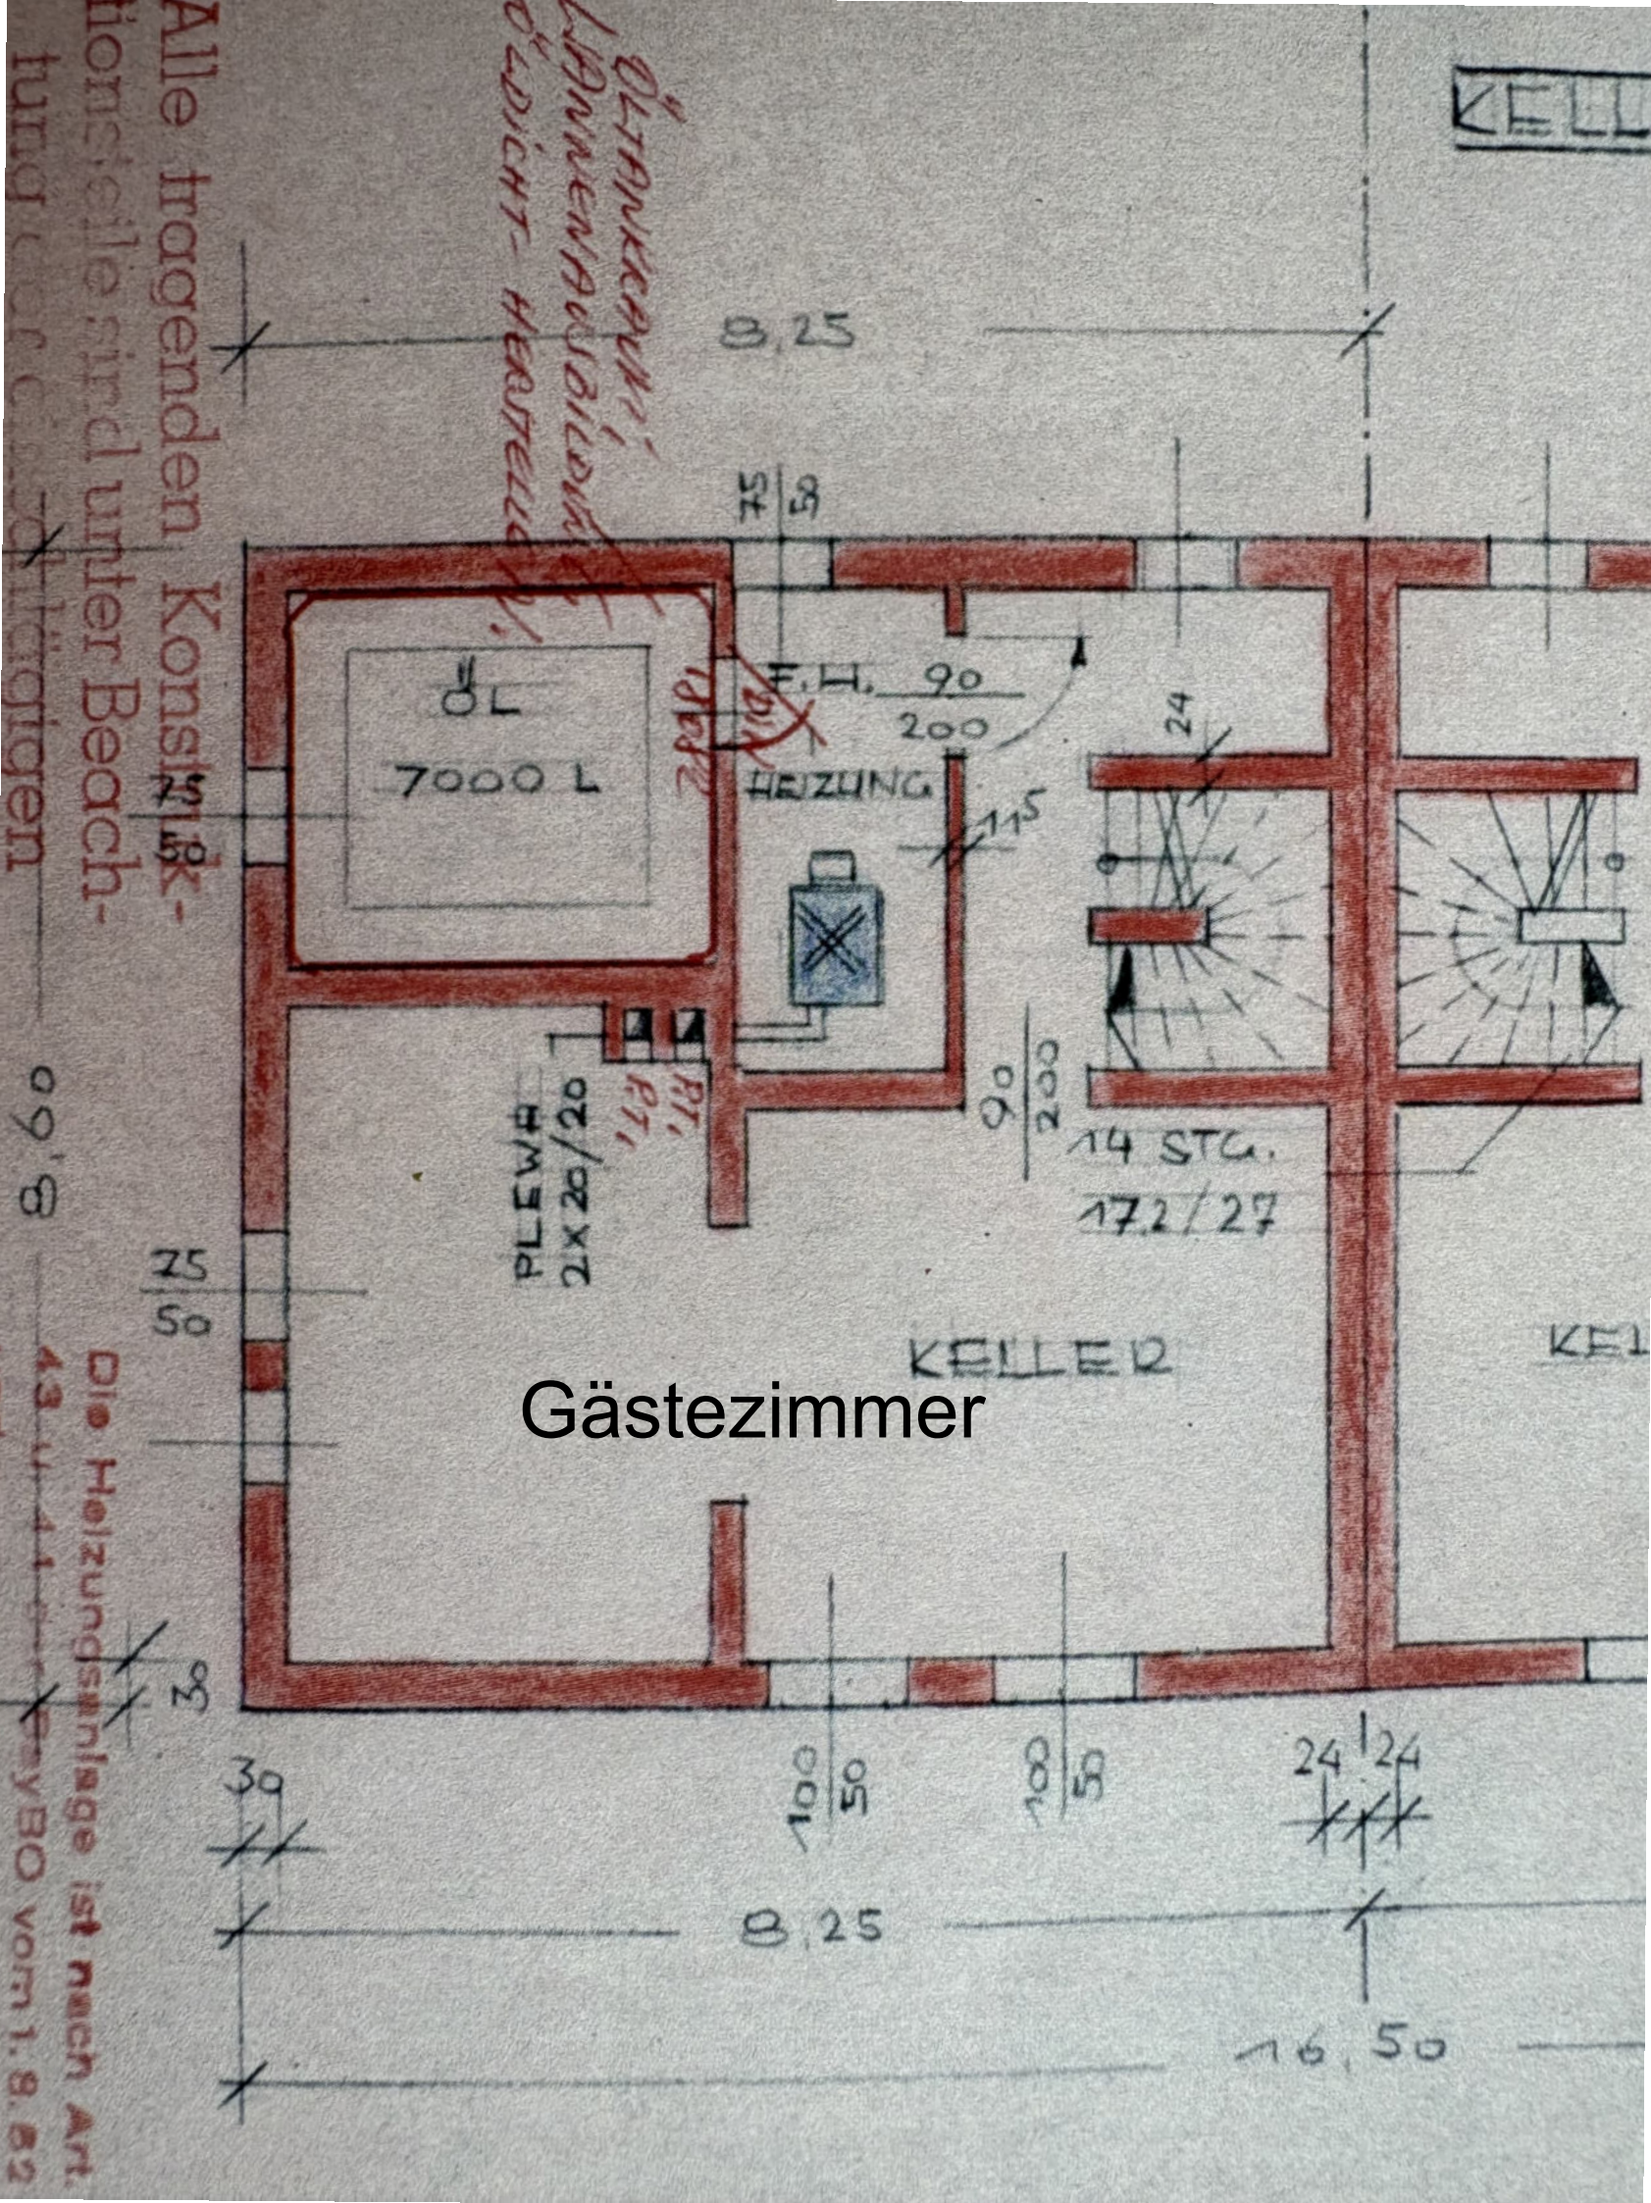

Gästezimmer

QUERSCHNITT

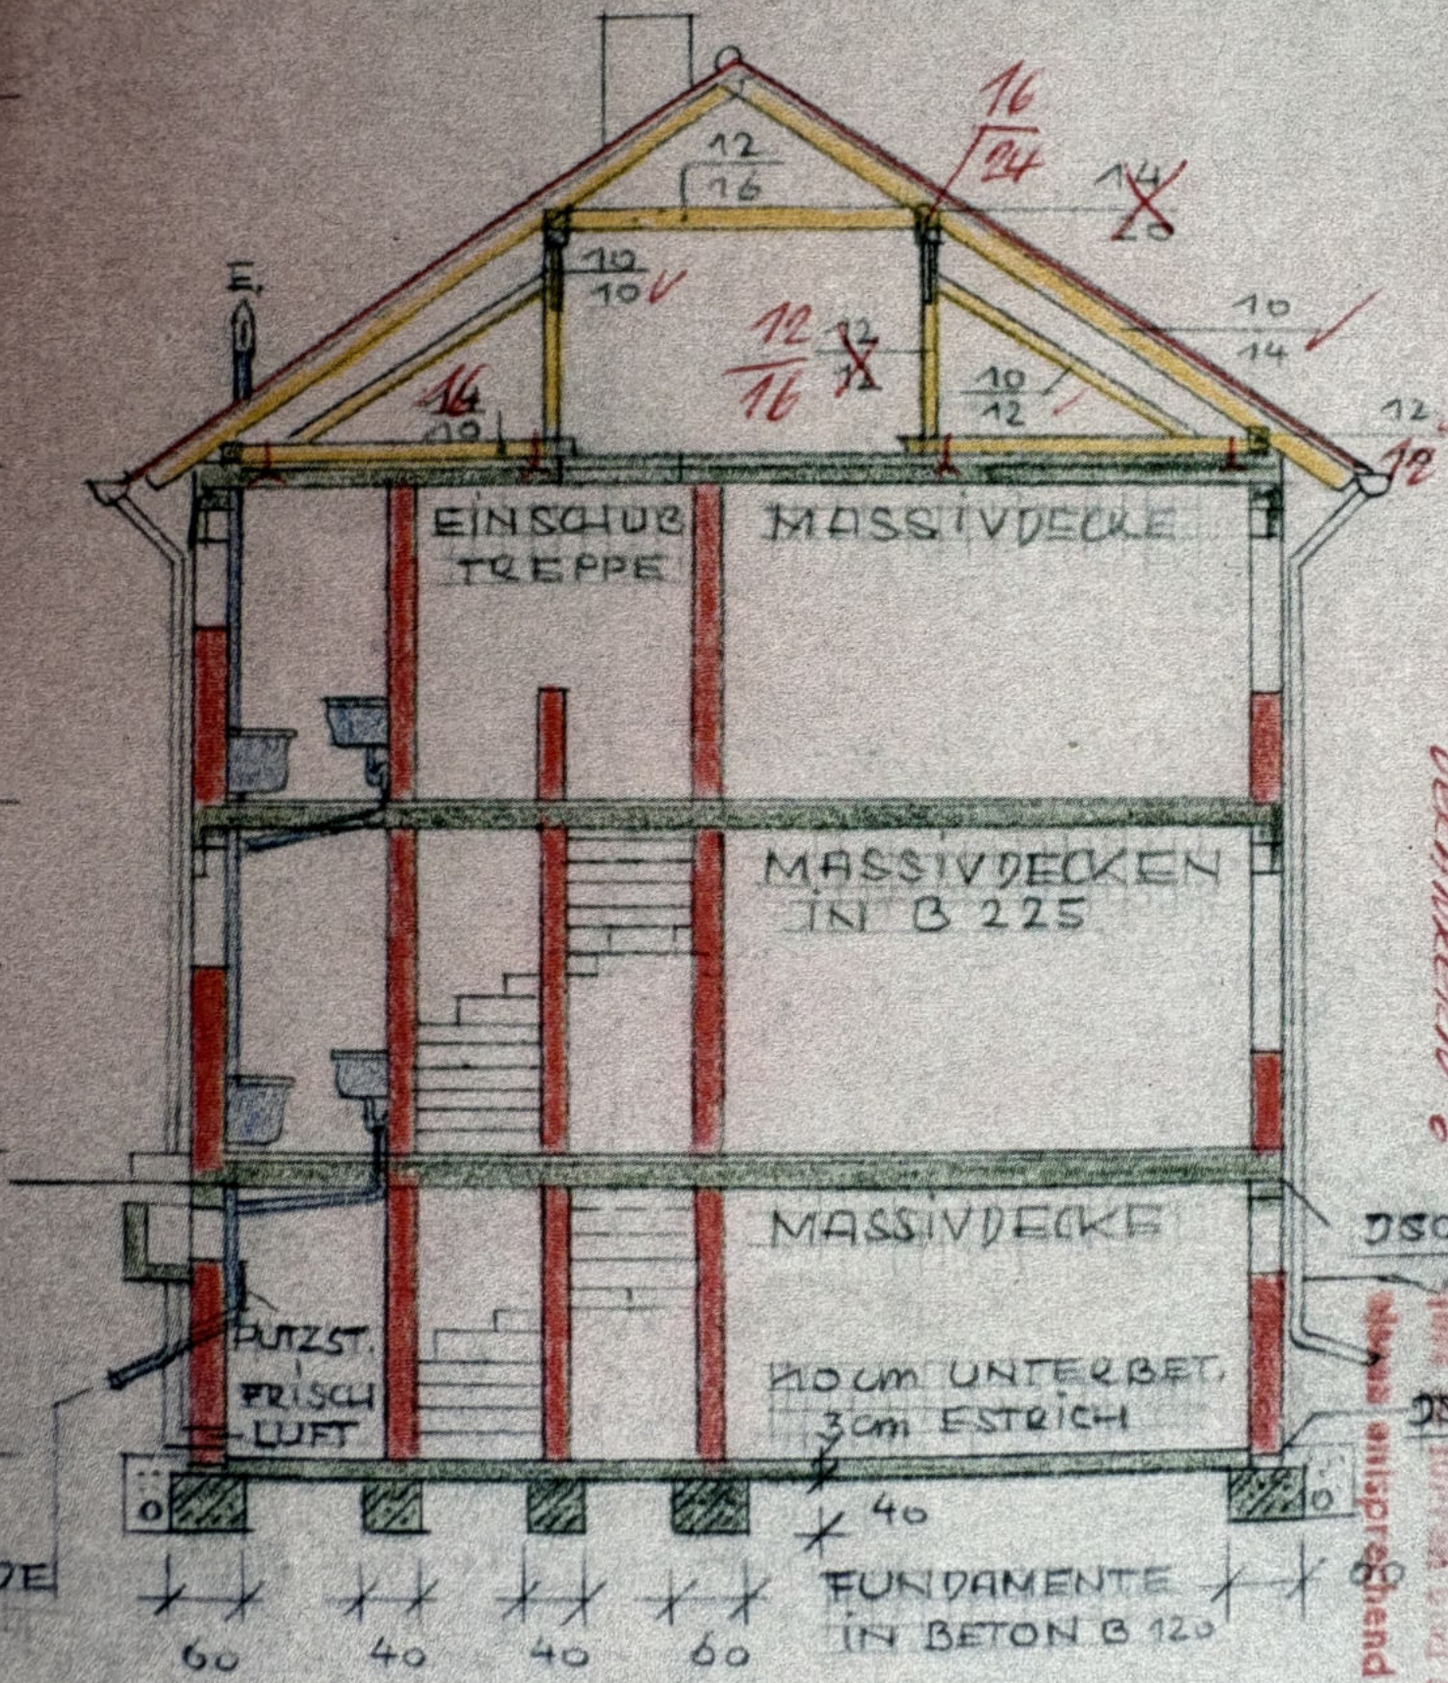

DER DACHSTUHL IST MIT DER UNTERKONSTRUKTION ZUM-UND-SCHUBFEST AUSREICHEND ZU VERANKERN!

Fundamente sind mindestens auf
[illegible] und den Bodenv
[illegible] entsprechend zu bemessen

mit rotbrauner Färbung verwendet werden

BAUHERR

PLANUNG